


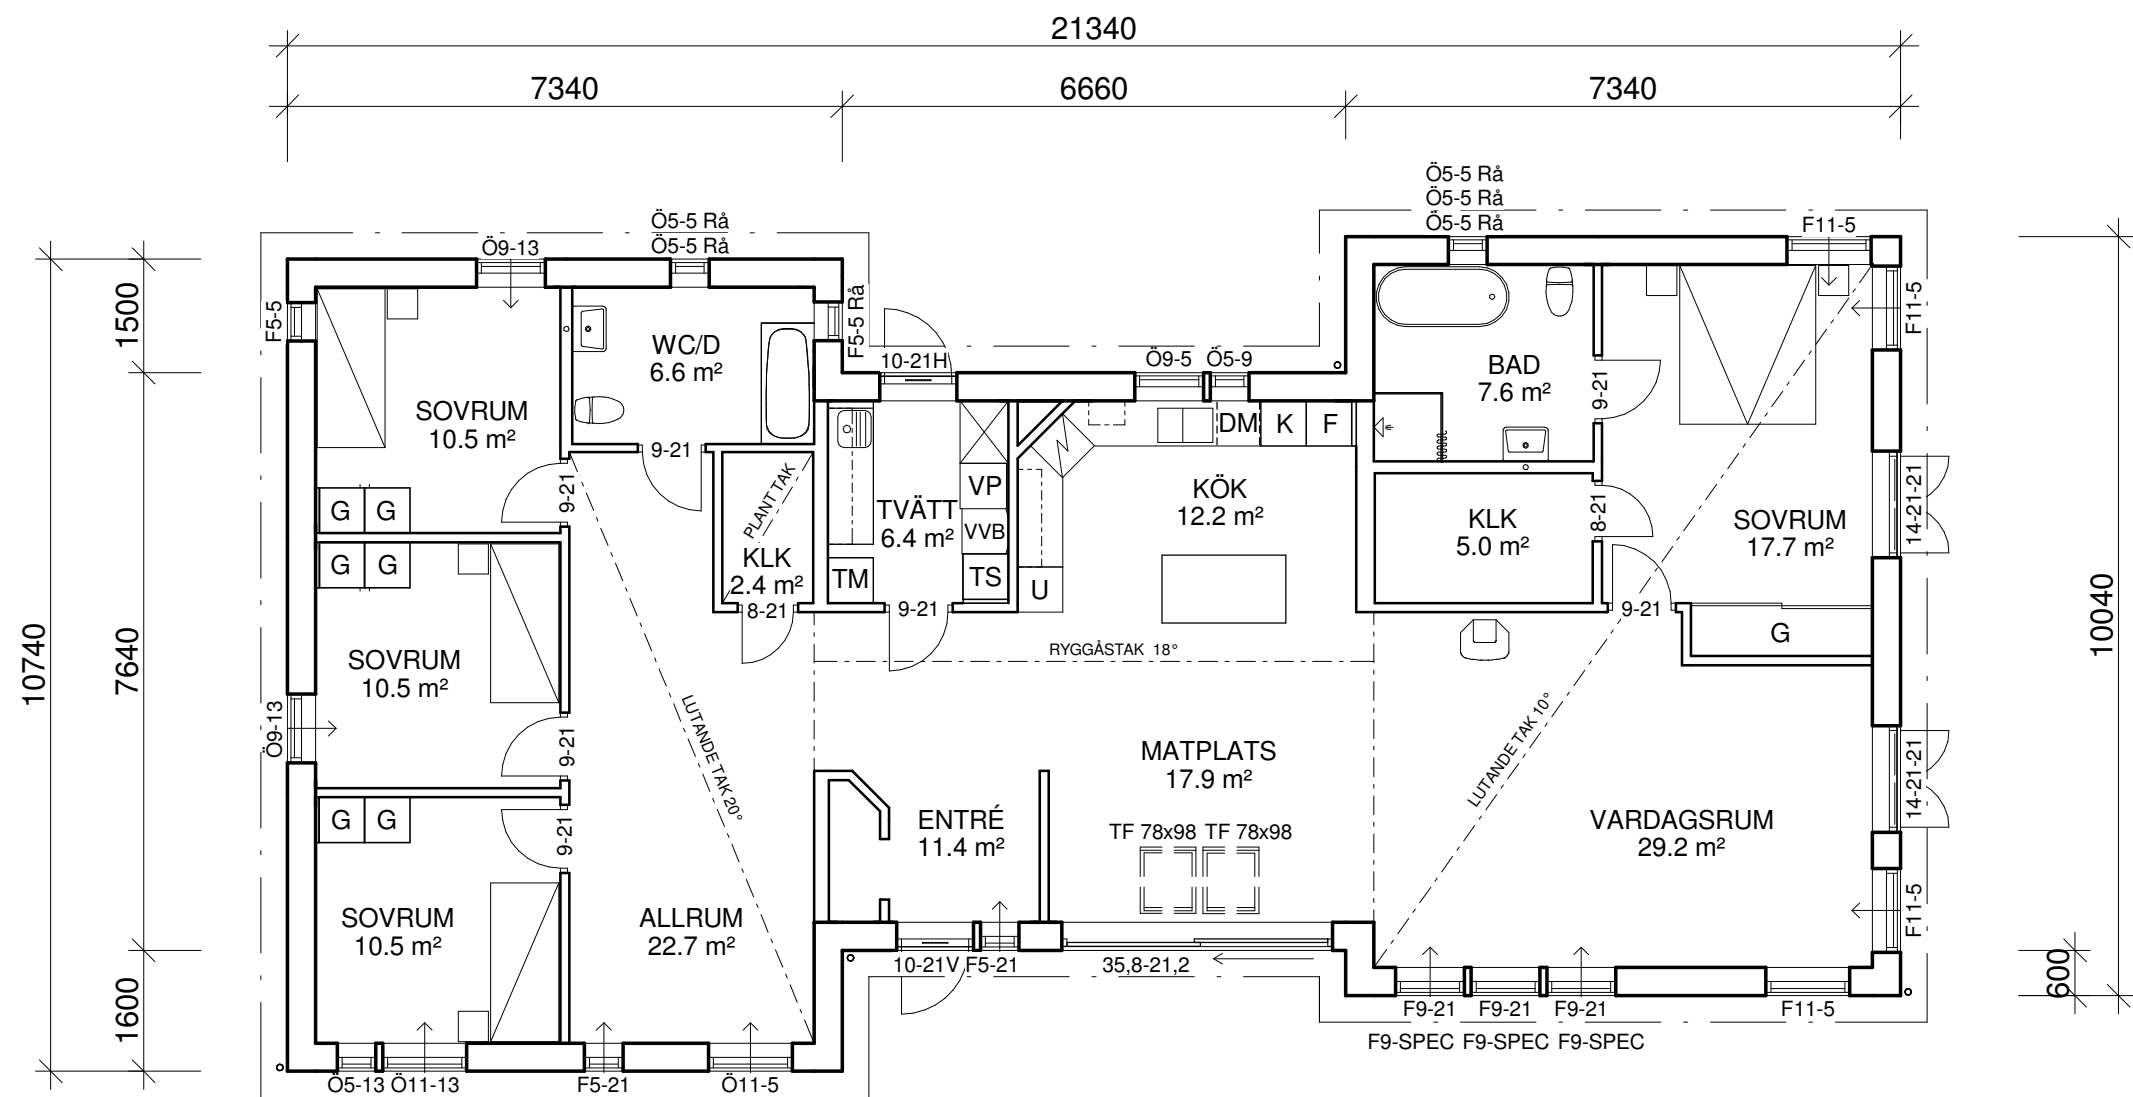

BOTTENPLAN

Bruksarea (BRA)		
Plan 1	BRA Bottenplan	178.3 m²


Ö = ÖPPNINGSBARA FÖNSTER
F = FASTA FÖNSTER

B		TVÄTT MM	DLM	091222
A		BAD, SOV MM	DLM	091124
BET	ANT	ÄNDRINGEN AVSER	SIGN	DATUM


Fiskarhedenvillan Fiskarhedenvillan AB Box 882 781 29 Borlänge		Tel: 0243-79 42 42 Fax: 0243-87791 www.fiskarhedenvillan.se info@fiskarhedenvillan.se		PLAN	
				BY OCH BENGTSGÅRD 34:31 SMEDJEBACKENS KOMMUN	
RITAD AV Daniel Lindström	GRANSKAD AV	BYGGHERRE NIKLAS HUHTAKANGAS MALIN HUHTAKANGAS		SKALA 1:100	
DATUM 2009-11-20	HUSTYP BRILJANTEN	AVTALSNR 39-04449	RITN NR A01	REV B	




FASAD MOT SYDÖST

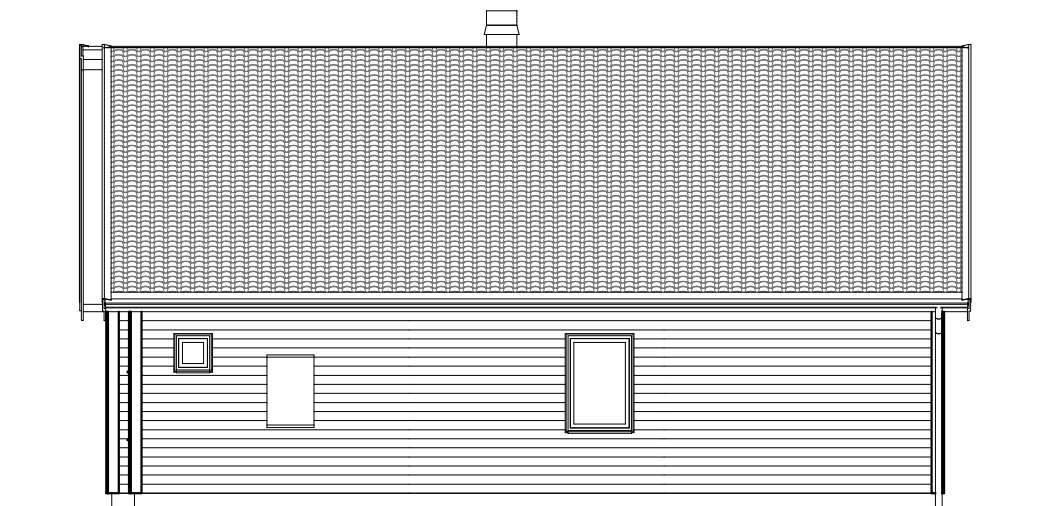


FASAD MOT SYDVÄST

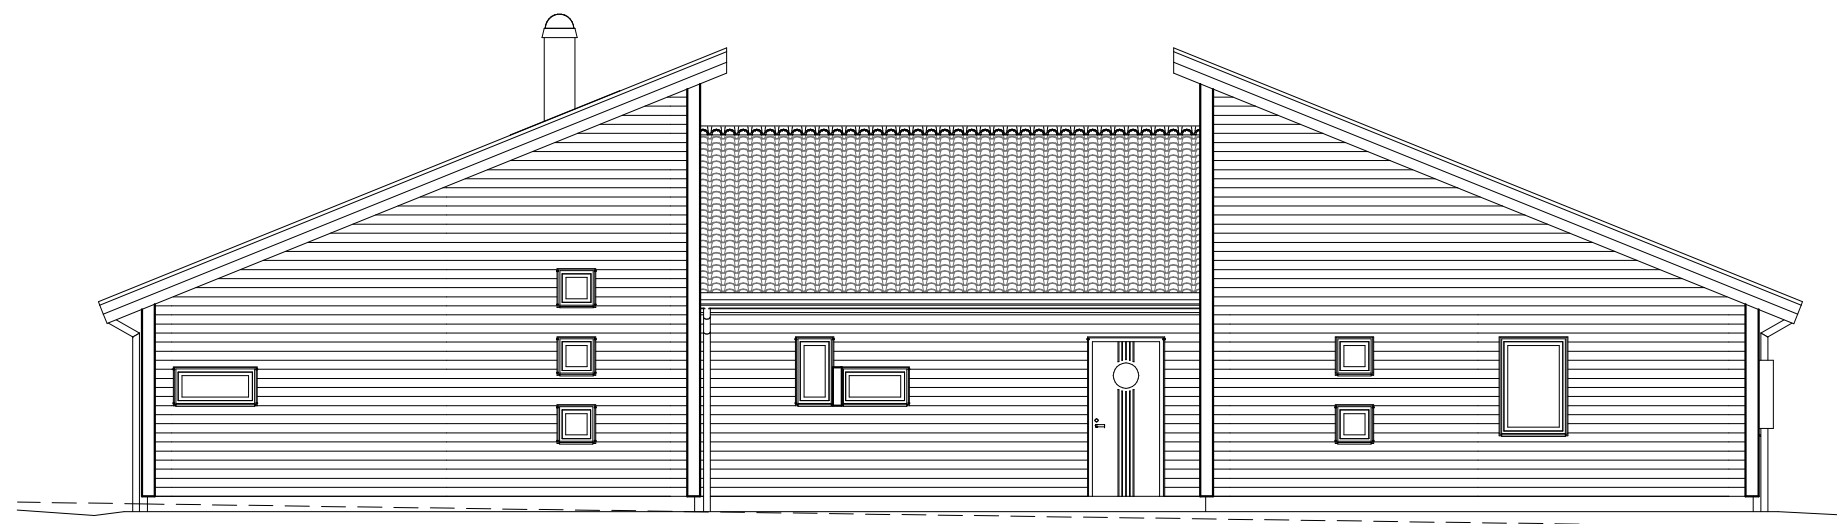


FASAD MOT NORDVÄST

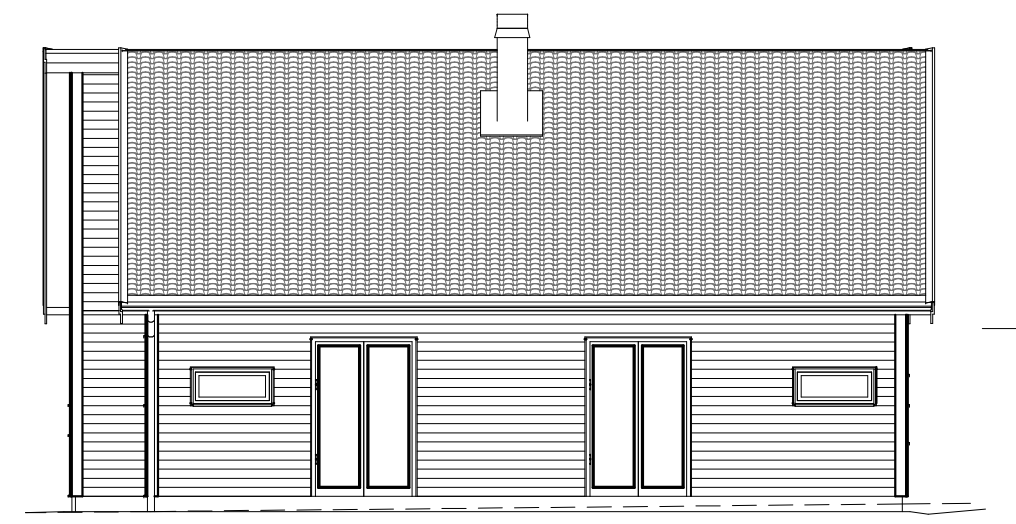

FASAD MOT NORDÖST

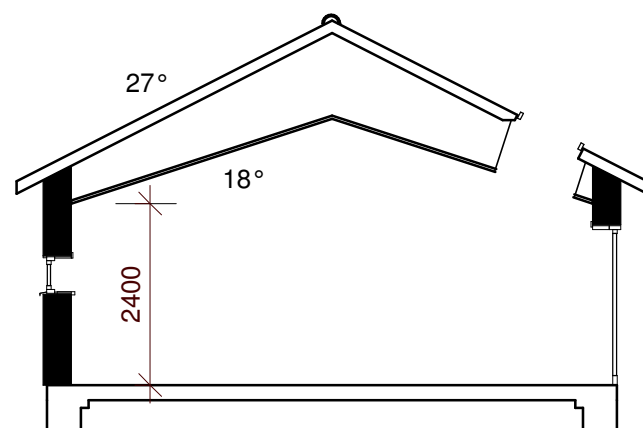

SEKTION KÖK-MATPLATS

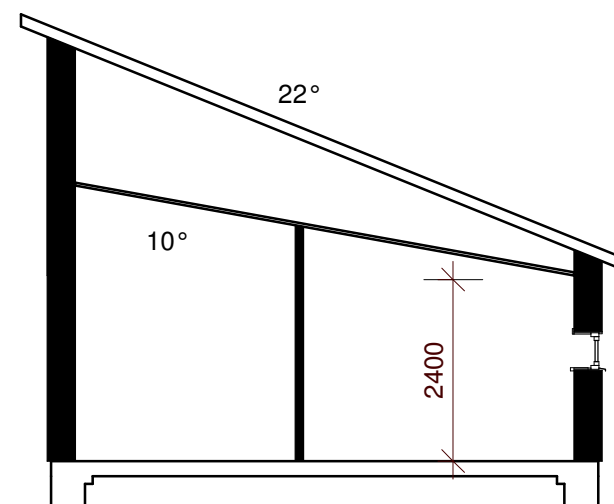

SEKTION VARDAGSRUM

Fiskarhedenvillan®

Fiskarhedenvillan AB
Box 882
781 29 Borlänge

Tel: 0243-79 42 42
Fax: 0243-87791
www.fiskarhedenvillan.se
info@fiskarhedenvillan.se

RITAD AV
Daniel Lindström

DATUM
2009-11-20

GRANSKAD AV

HUSTYP
BRILJANTEN

B		TVÄTT MM	DLM	091222
A		BAD, SOV MM	DLM	091124
BET	ANT	ÄNDRINGEN AVSER	SIGN	DATUM

FASADER & SEKTIONER

BY OCH BENGTSGÅRD 34:31
SMEDJEBACKENS KOMMUN

BYGGHERRE
NIKLAS HUHTAKANGAS
MALIN HUHTAKANGAS

AVTALSNR
39-04449

RITN NR
A11

SKALA
1:100

REV
B